






PROGNOZA ODDZIAŁYWANIA NA ŚRODOWISKO

MIEJSCOWEGO PLANU ZAGOSPODAROWANIA PRZESTRZENNEGO MIASTA WĄBRZEŻNA DLA OBSZARU POŁOŻONEGO PRZY ULICY ŚW. FLORIANA

0 25 50 m

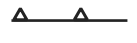
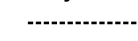
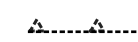
OZNACZENIA OBOWIĄZUJĄCE

-  Granica obszaru objętego planem
-  Linie rozgraniczające teren o określonym przeznaczeniu
- 1U-P-I** Symbol przeznaczenia terenu
-  Nieprzekraczalna linia zabudowy
-  Strefa ochrony konserwatorskiej układu urbanistycznego miasta Wąbrzeźna
-  Wymiarowanie (w metrach)






Przeznaczenie terenu


- U-P-I** Teren usług lub produkcji lub infrastruktury technicznej

OZNACZENIA INFORMACYJNE

-  Strefa ochrony konserwatorskiej układu urbanistycznego miasta Wąbrzeźna poza granicami planu
- Oznaczenia w obowiązującym planie miejscowym poza granicami planu:
 -  Linia rozgraniczająca drogę KDD
 -  Nieprzekraczalne linie zabudowy wraz z wymiarowaniem
 - KDD-85** Symbol przeznaczenia terenu

OZNACZENIA PROGNOZY

-  liniowy emitor hałasu- droga
-  emisja hałasu i uciążliwości dla terenów sportowo-rekreacyjnych
-  zabudowa dla której określono dopuszczalne poziomy hałasu
-  zabudowa mogąca powodować uciążliwości w zakresie hałasu, zanieczyszczeń lotnych i ciekłych
-  tereny nieutwardzone, biologicznie czynne

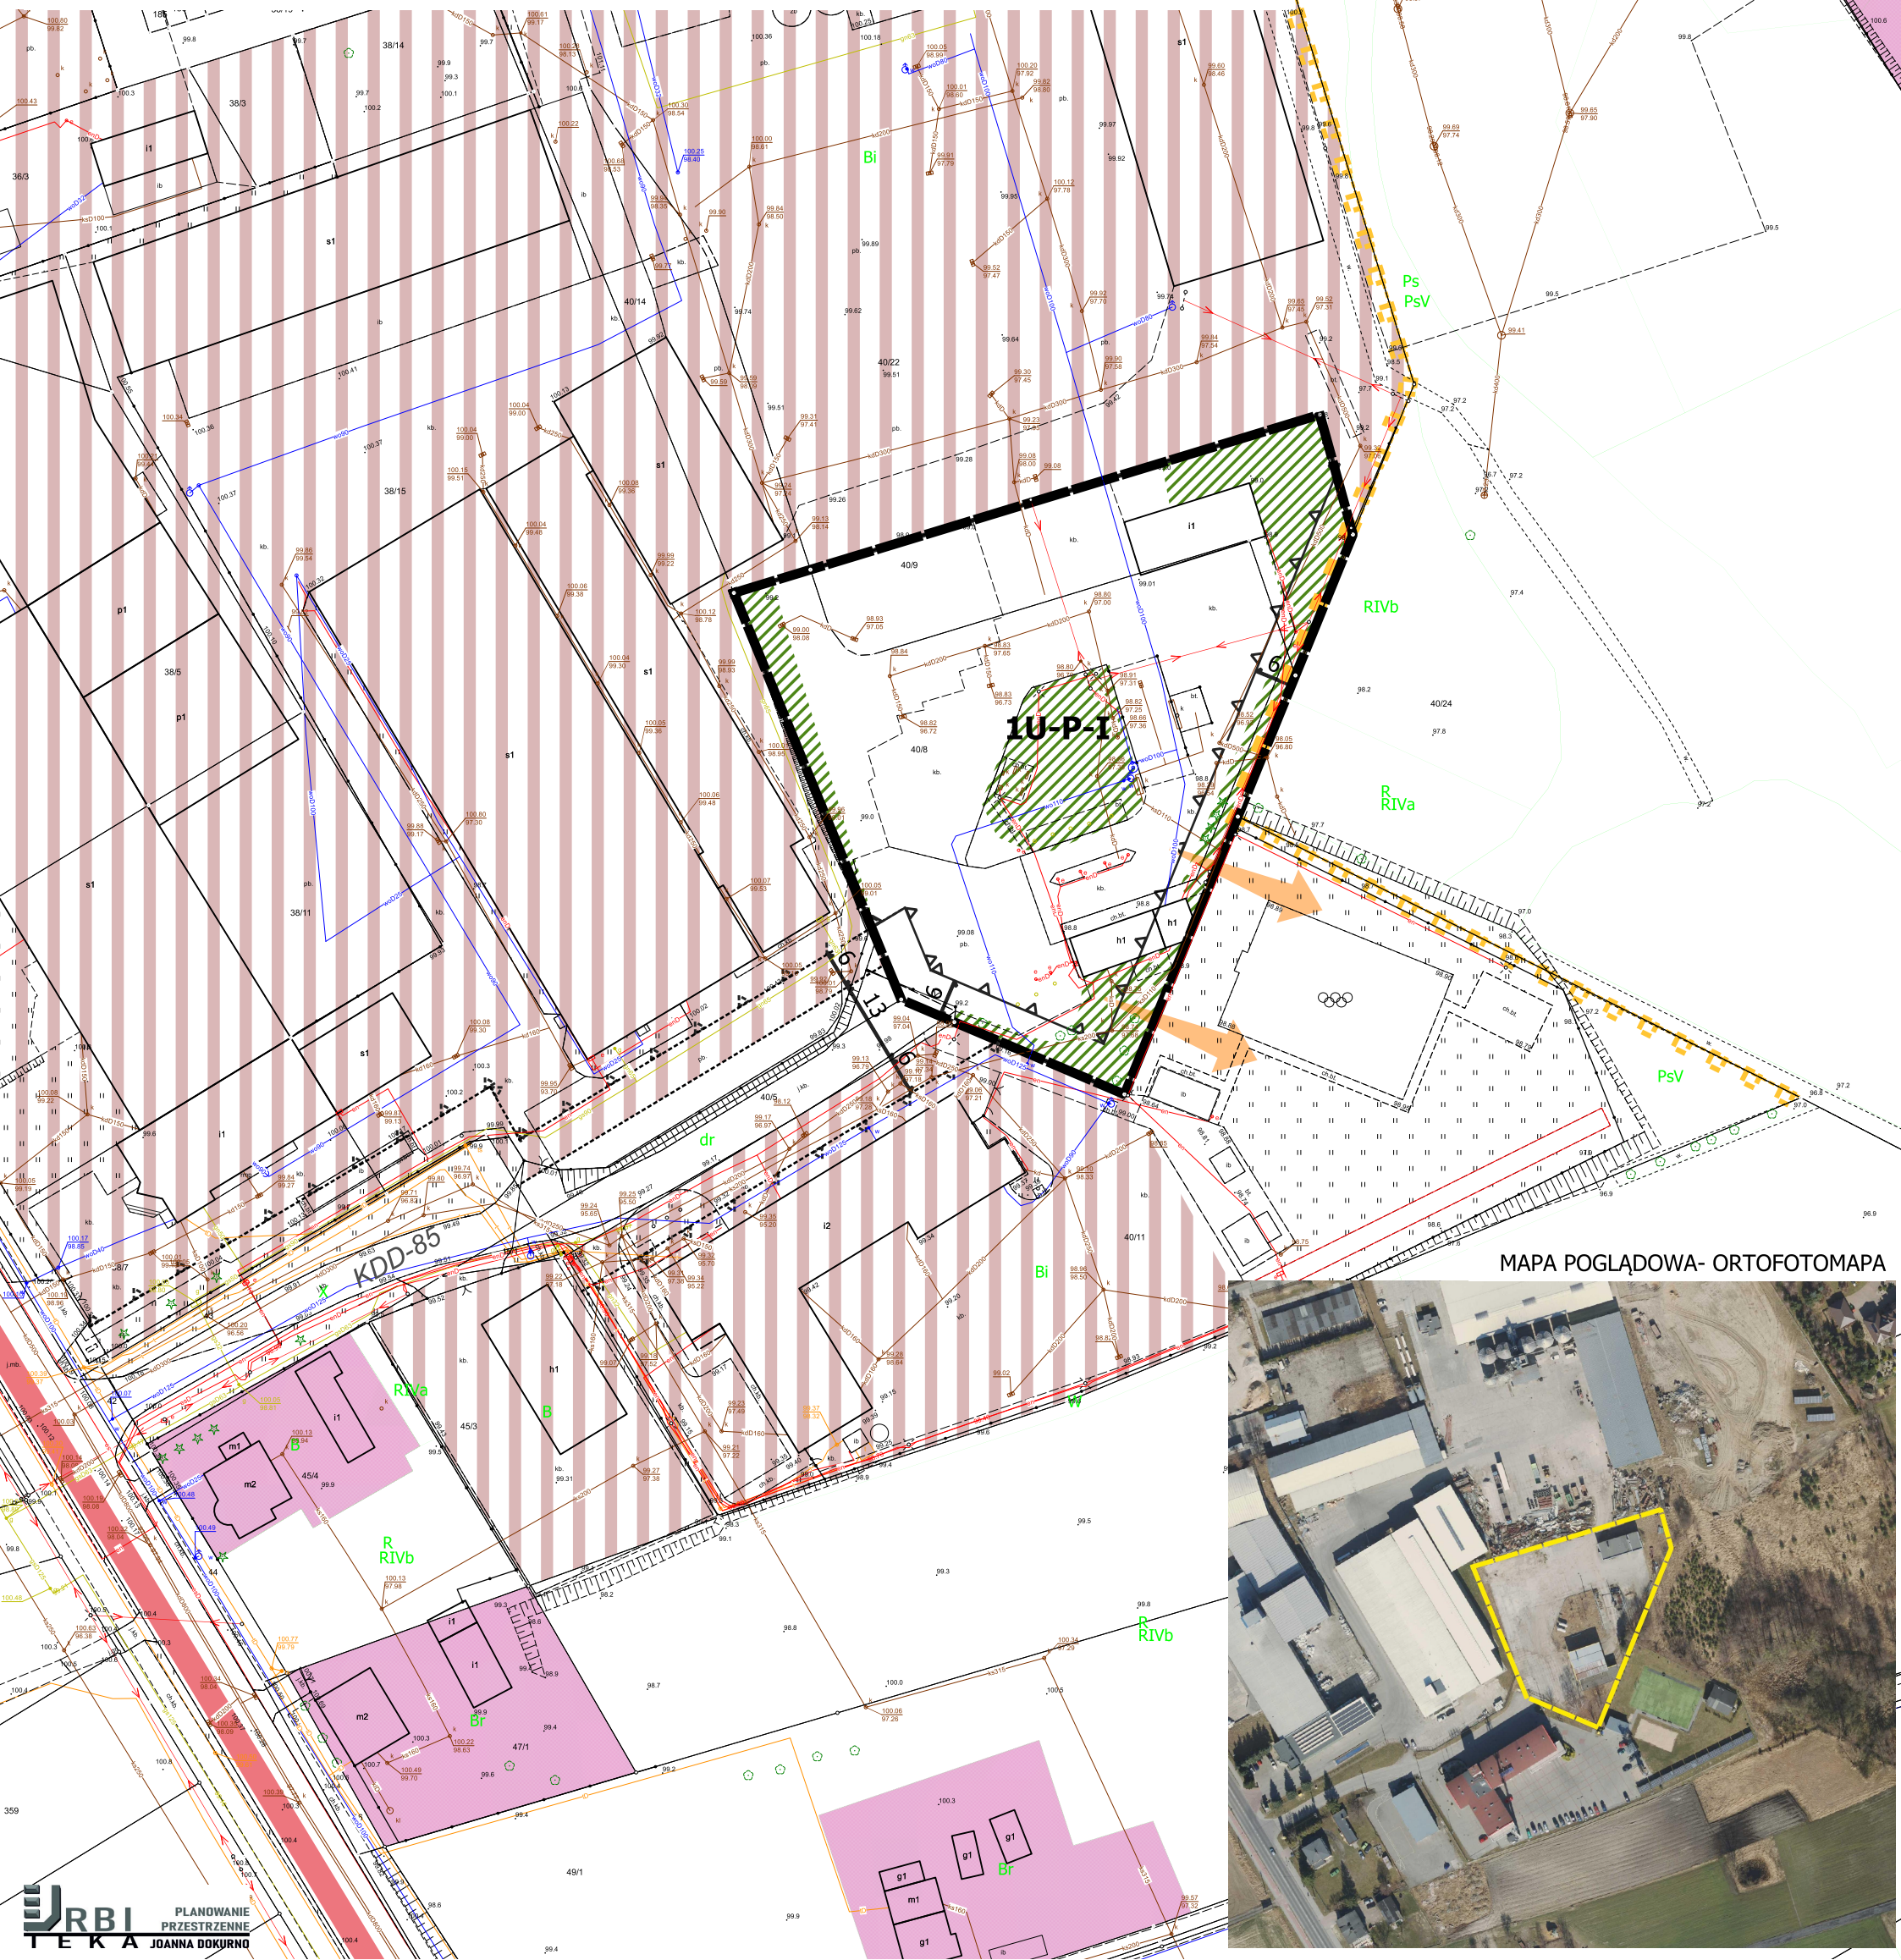

MAPA POGŁĄDOWA- ORTOFOTOMAPA