


**WYRYS
ZE STUDIUM UWARUNKOWAŃ I KIERUNKÓW
ZAGOSPODAROWANIA PRZESTRZENNEGO
MIASTA WĄBRZEŻNA**

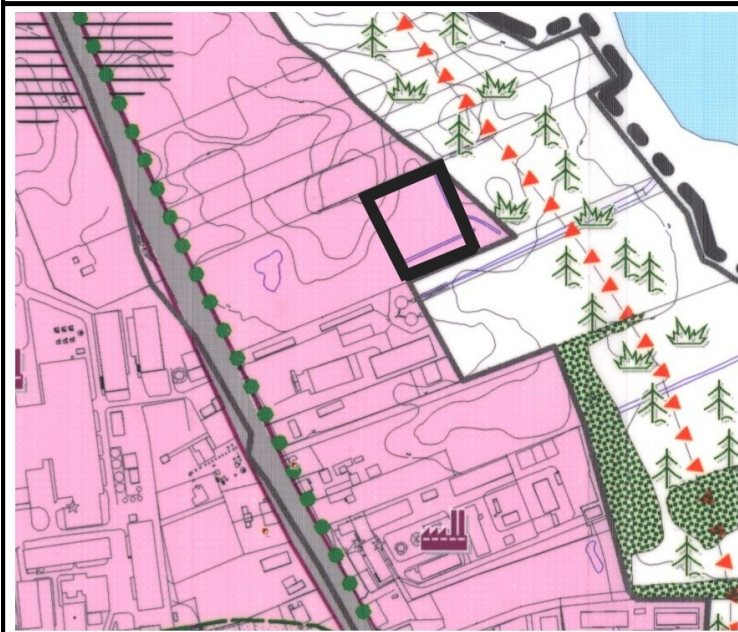

- GRANICA OBSZARU OBJĘTEGO PLANEM
- GRANICE MIASTA
- GRANICE JEDNOSTEK URBANISTYCZNYCH
- TERENY O DOMINUJĄCEJ FUNKCJI USŁUGOWO-PRODUKCYJNEJ
- OBSZARY WZMOŻONEJ KONTROLI KORZYSTANIA GOSPODARCZEGO ZE ŚRODOWISKA

**ZMIANA MIEJSCOWEGO PLANU
ZAGOSPODAROWANIA
PRZESTRZENNEGO
MIASTA WĄBRZEŻNA
DLA OBSZARU POŁOŻONEGO
PRZY ULICY MACIEJA RATAJA**

CZĘŚĆ GRAFICZNA
PROJEKTU PLANU
SKALA 1: 000



0 25 50 m

OZNACZENIA OBOWIĄZUJĄCE



Granica obszaru objętego planem



Linie rozgraniczające teren o określonym przeznaczeniu

1U-PEF

Symbol przeznaczenia terenu



Wymiarowanie (w metrach)



Pas technologiczny od linii elektroenergetycznej SN 15KV

Przeznaczenie terenu



teren usług lub elektrowni słonecznej

OZNACZENIA INFORMACYJNE



Linia elektroenergetyczna SN 15 kV

A-5ZR

Symbol przeznaczenia terenu w obowiązującym planie miejscowym poza granicami planu



Cały obszar objęty miejscowym planem zagospodarowania przestrzennego znajduje się w strefie ochrony konserwatorskiej układu urbanistycznego miasta Wąbrzeźna

ZAŁĄCZNIK NR 1 DO UCHWAŁY NR.....
RADY MIASTO WĄBRZEŻNO
Z DNIA.....
RYSUNEK SPORZĄDZONO NA PODSTAWIE CYFROWEJ
MAPY ZASADNICZEJ W SKALI 1:1000
Z ZASOBU STAROSTWA POWIATOWEGO W WĄBRZEŻNIE
W UKŁADZIE WSPÓLRZĘDNYCH ETRF2000-PL/CS2000/18
LICENCJA NR OD.6641.40.2023_0417_P
BURMISTRZ WĄBRZEŻNA