


119,00 m² wstępu
wejściem na górną

TARAS NA PIĘTRZE - skala 1:50
WZÓR UKŁADANIA POSADZKI

SALA BIBLIOTECZNA ZASADNICZA - PIĘTRO
162,90 m²

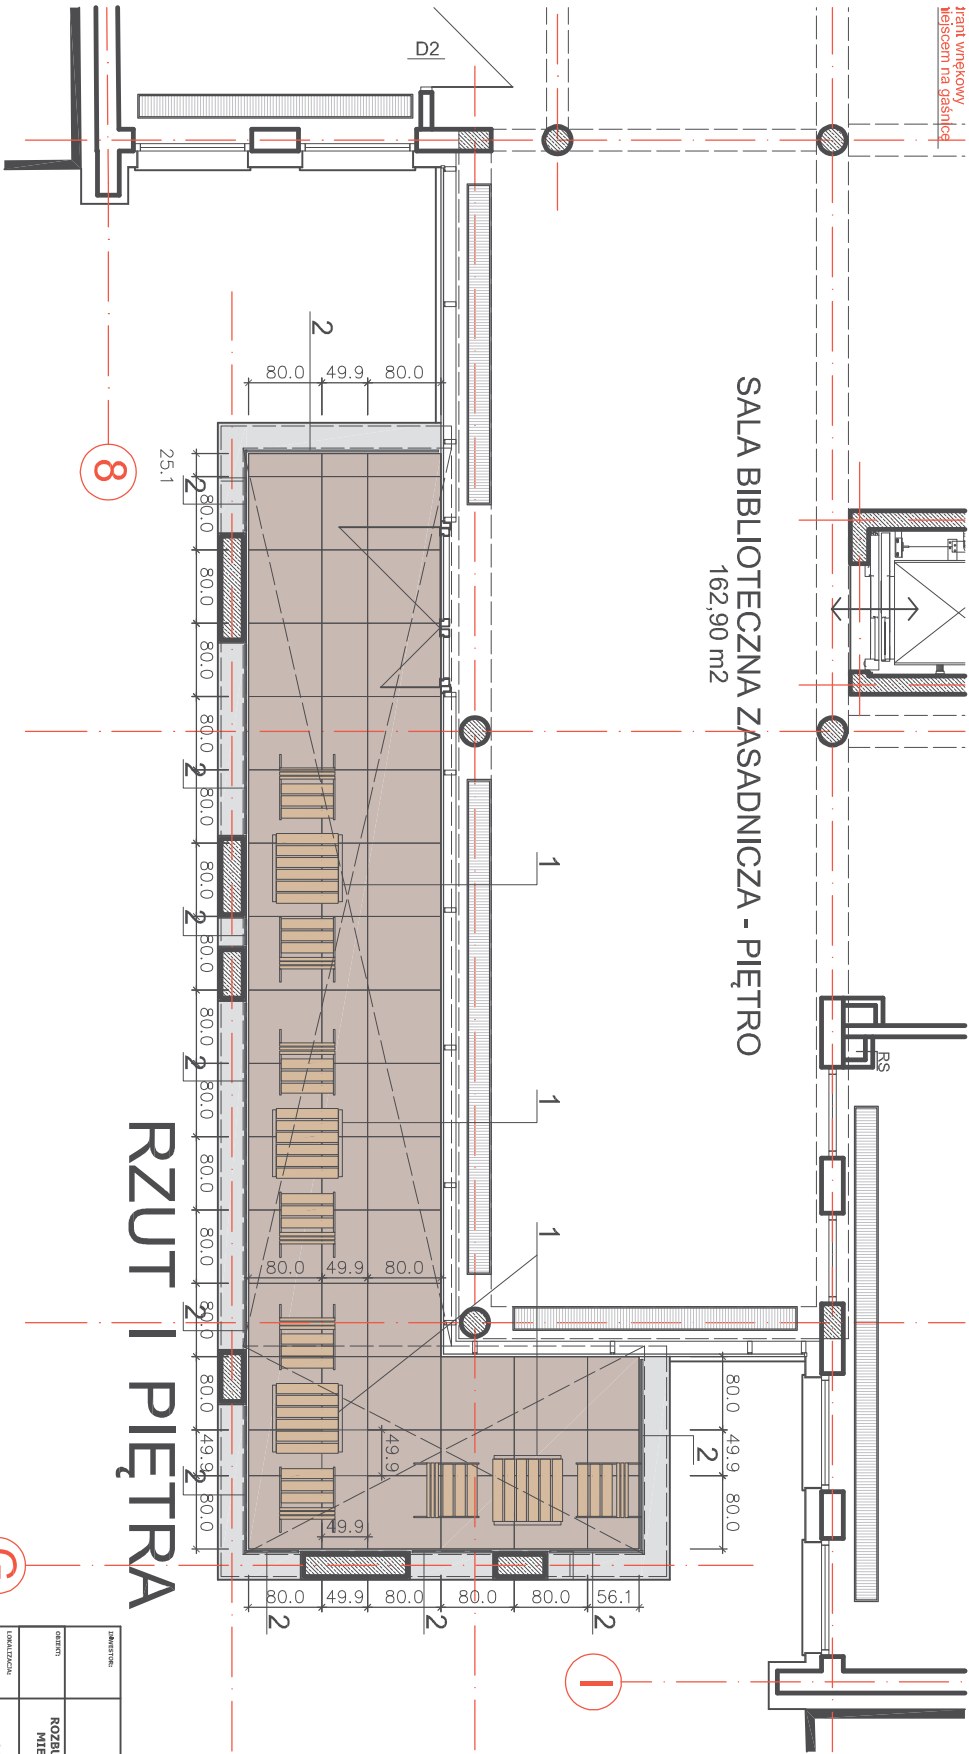

- OZNACZENIA:**
- Taras na piętrze - płyty betonowe 80x80 gr 8 cm
kolor - ANTRACYT
(wg specyfikacji w części opisowej)
 - Opierzenie ściany tarasu - Płytki gres mrozoodporna,
matowe - kolor zbliżony do RAL 7016

- Zestawy zewnętrzne dla czytelników
stołek + 2 siedziska - 4 zestawy na piętrze
Zestawy na własnym fundamencie.
- Balustrady całoszklane mocowane w listwach
systemowych do boku konstrukcji zewnętrznej tarasu
od strony wewnątrz tarasu.

RZUT I PIĘTRO

INWESTOR	GMINA MIASTO WĄBRZEŹNO ul. Wolności 18 87-200 Wąbrzeźno
WZROD	ROZBUDOWA I PRZEBUDOWA BUDYNKÓW NA POTRZEBY MIEJSKIEJ I POWIATOWEJ BIBLIOTEKI PUBLICZNEJ W WĄBRZEŹNIE ul. Markiń, 87-200 Wąbrzeźno działki: 351/1, 351/3, 351/4, 351/5 Wąbrzeźno
LOKALIZACJA	
PROJEKTANT	JAGA Michał JAGA architekt ul. Rynek Główny - Brama 3/2 tel. 788 89 06 73 e-mail: pracownia@jaga-architekt.pl www.jaga-architekt.pl
TYTUŁ TYTUŁU	1:100
TARAS NA PIĘTRZE WZÓR UKŁADANIA POSADZKI	Architektura
PŁAN	03.2015
FUNKCJA	AUTORSKA
PROJEKTANT	PROJEKTANT
SPRACOWOZNA	SPRACOWOZNA