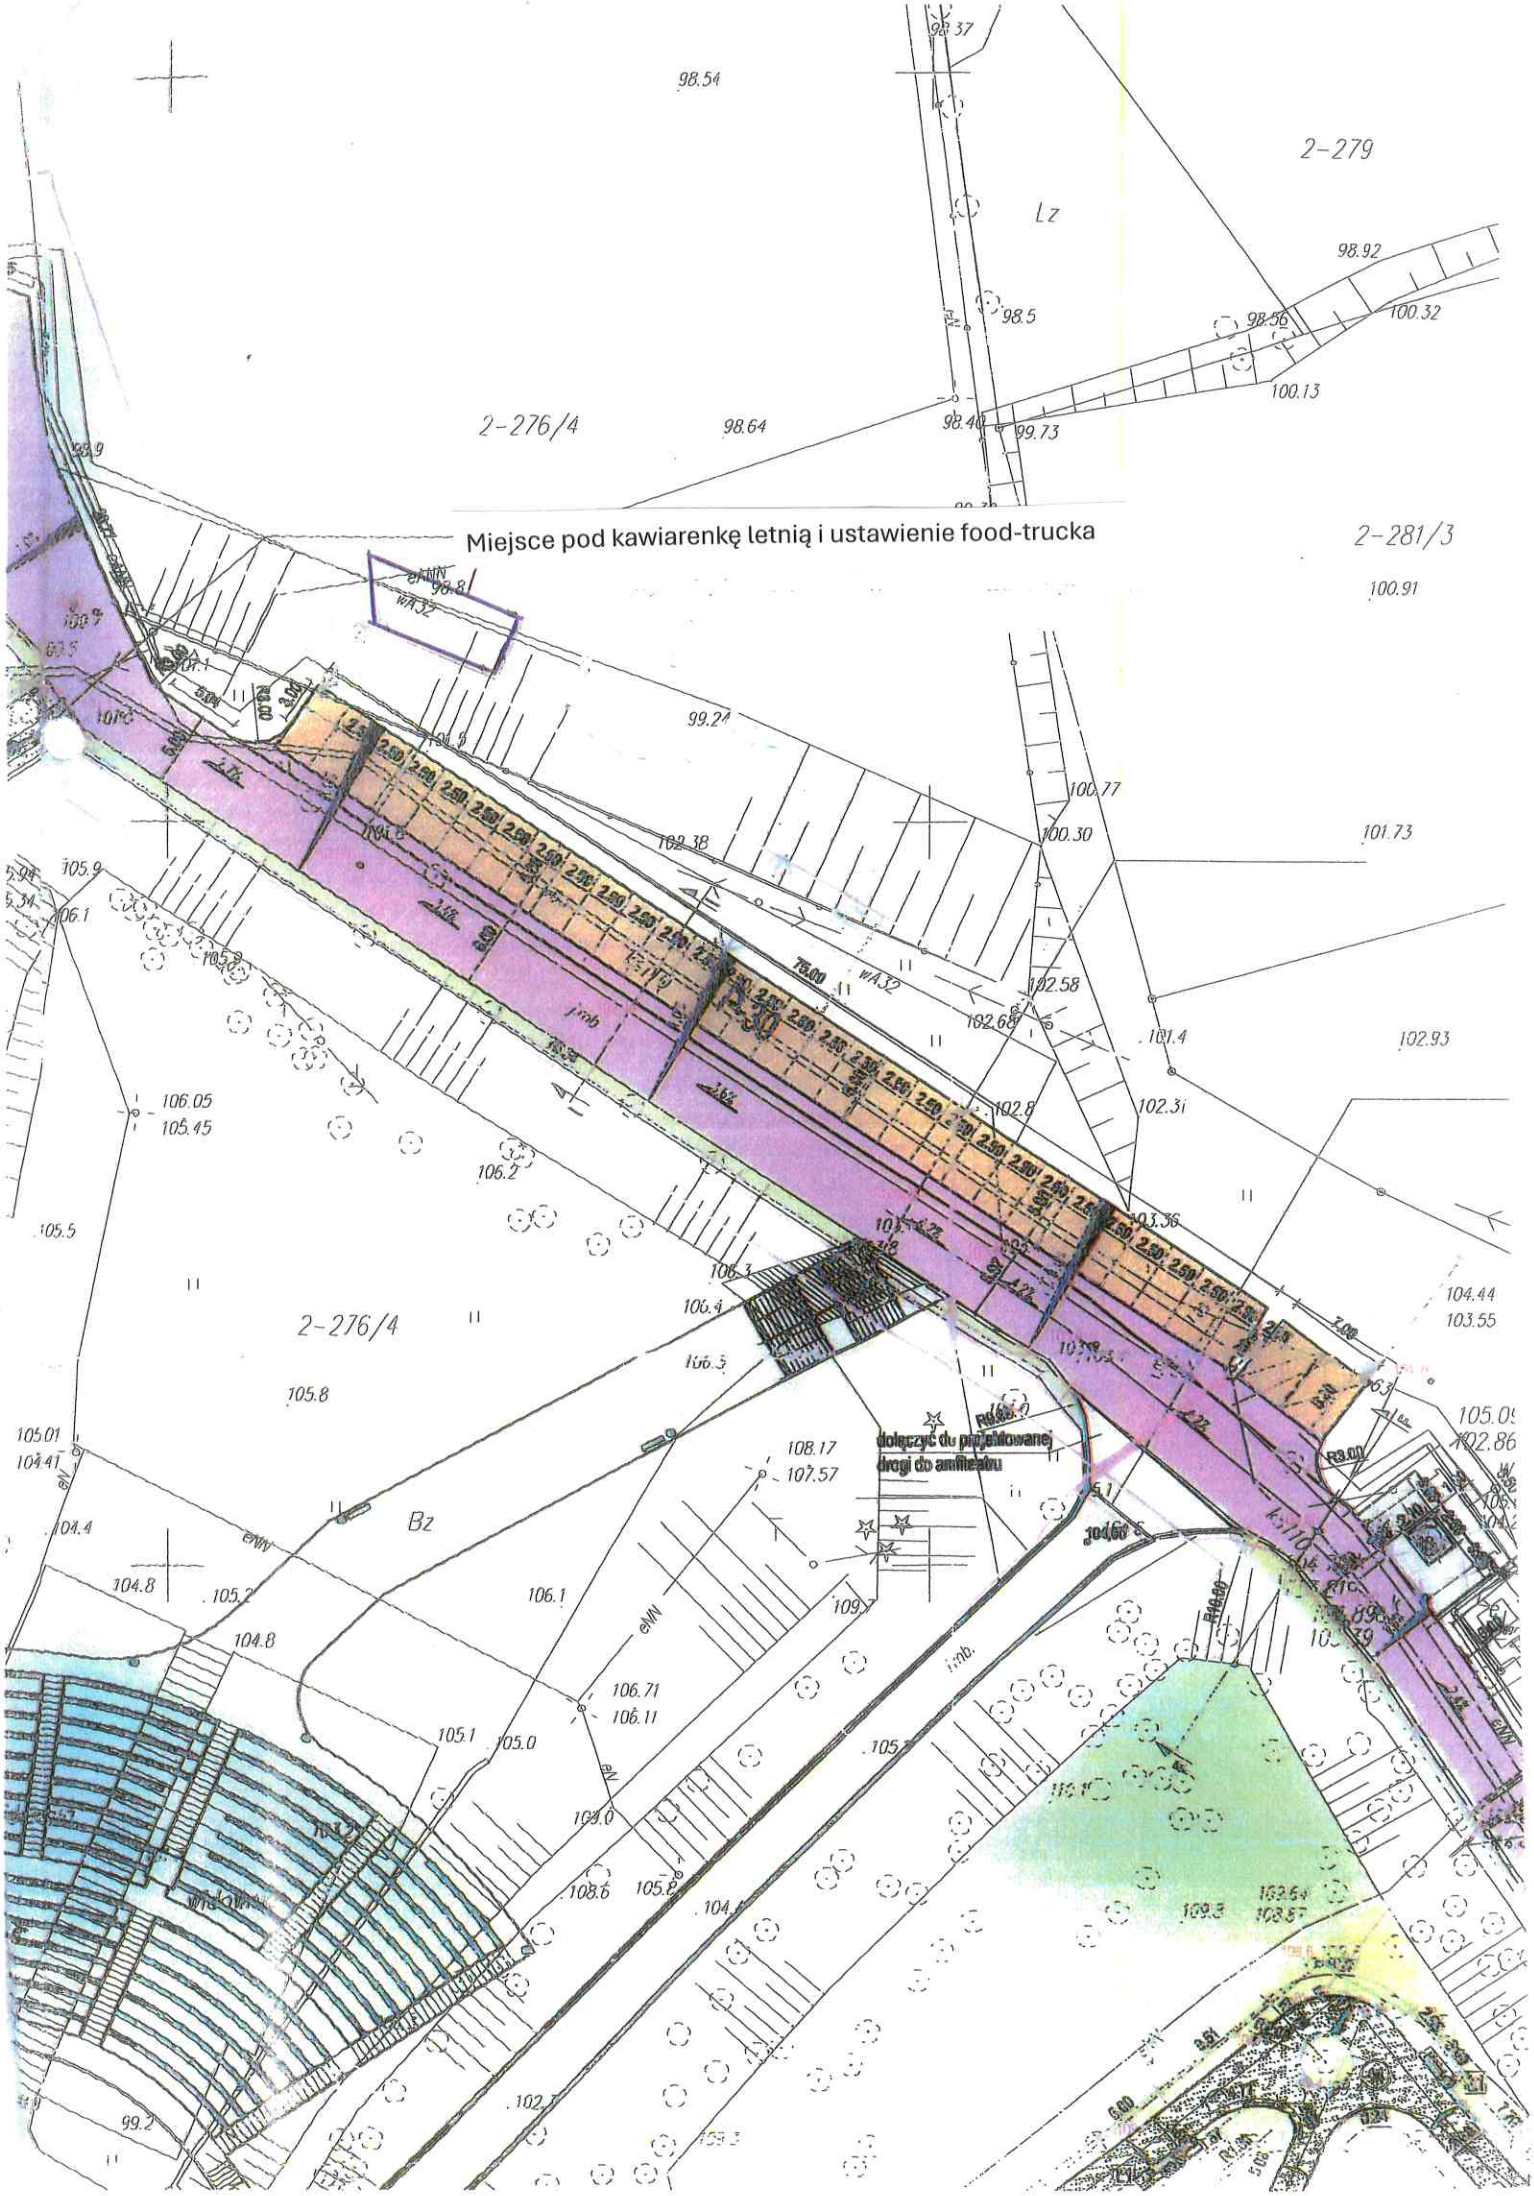
Miejsce pod kawiarenkę letnią i ustawienie food-trucka
2-279
2-276/4
2-281/3
Lz
Bz
dołączyć do projektowanej drogi do amfiteatru