



# KONCEPCJA ROZMIESZCZENIA URZĄDZEŃ NA PLACU ZABAW

Wąbrzeźno

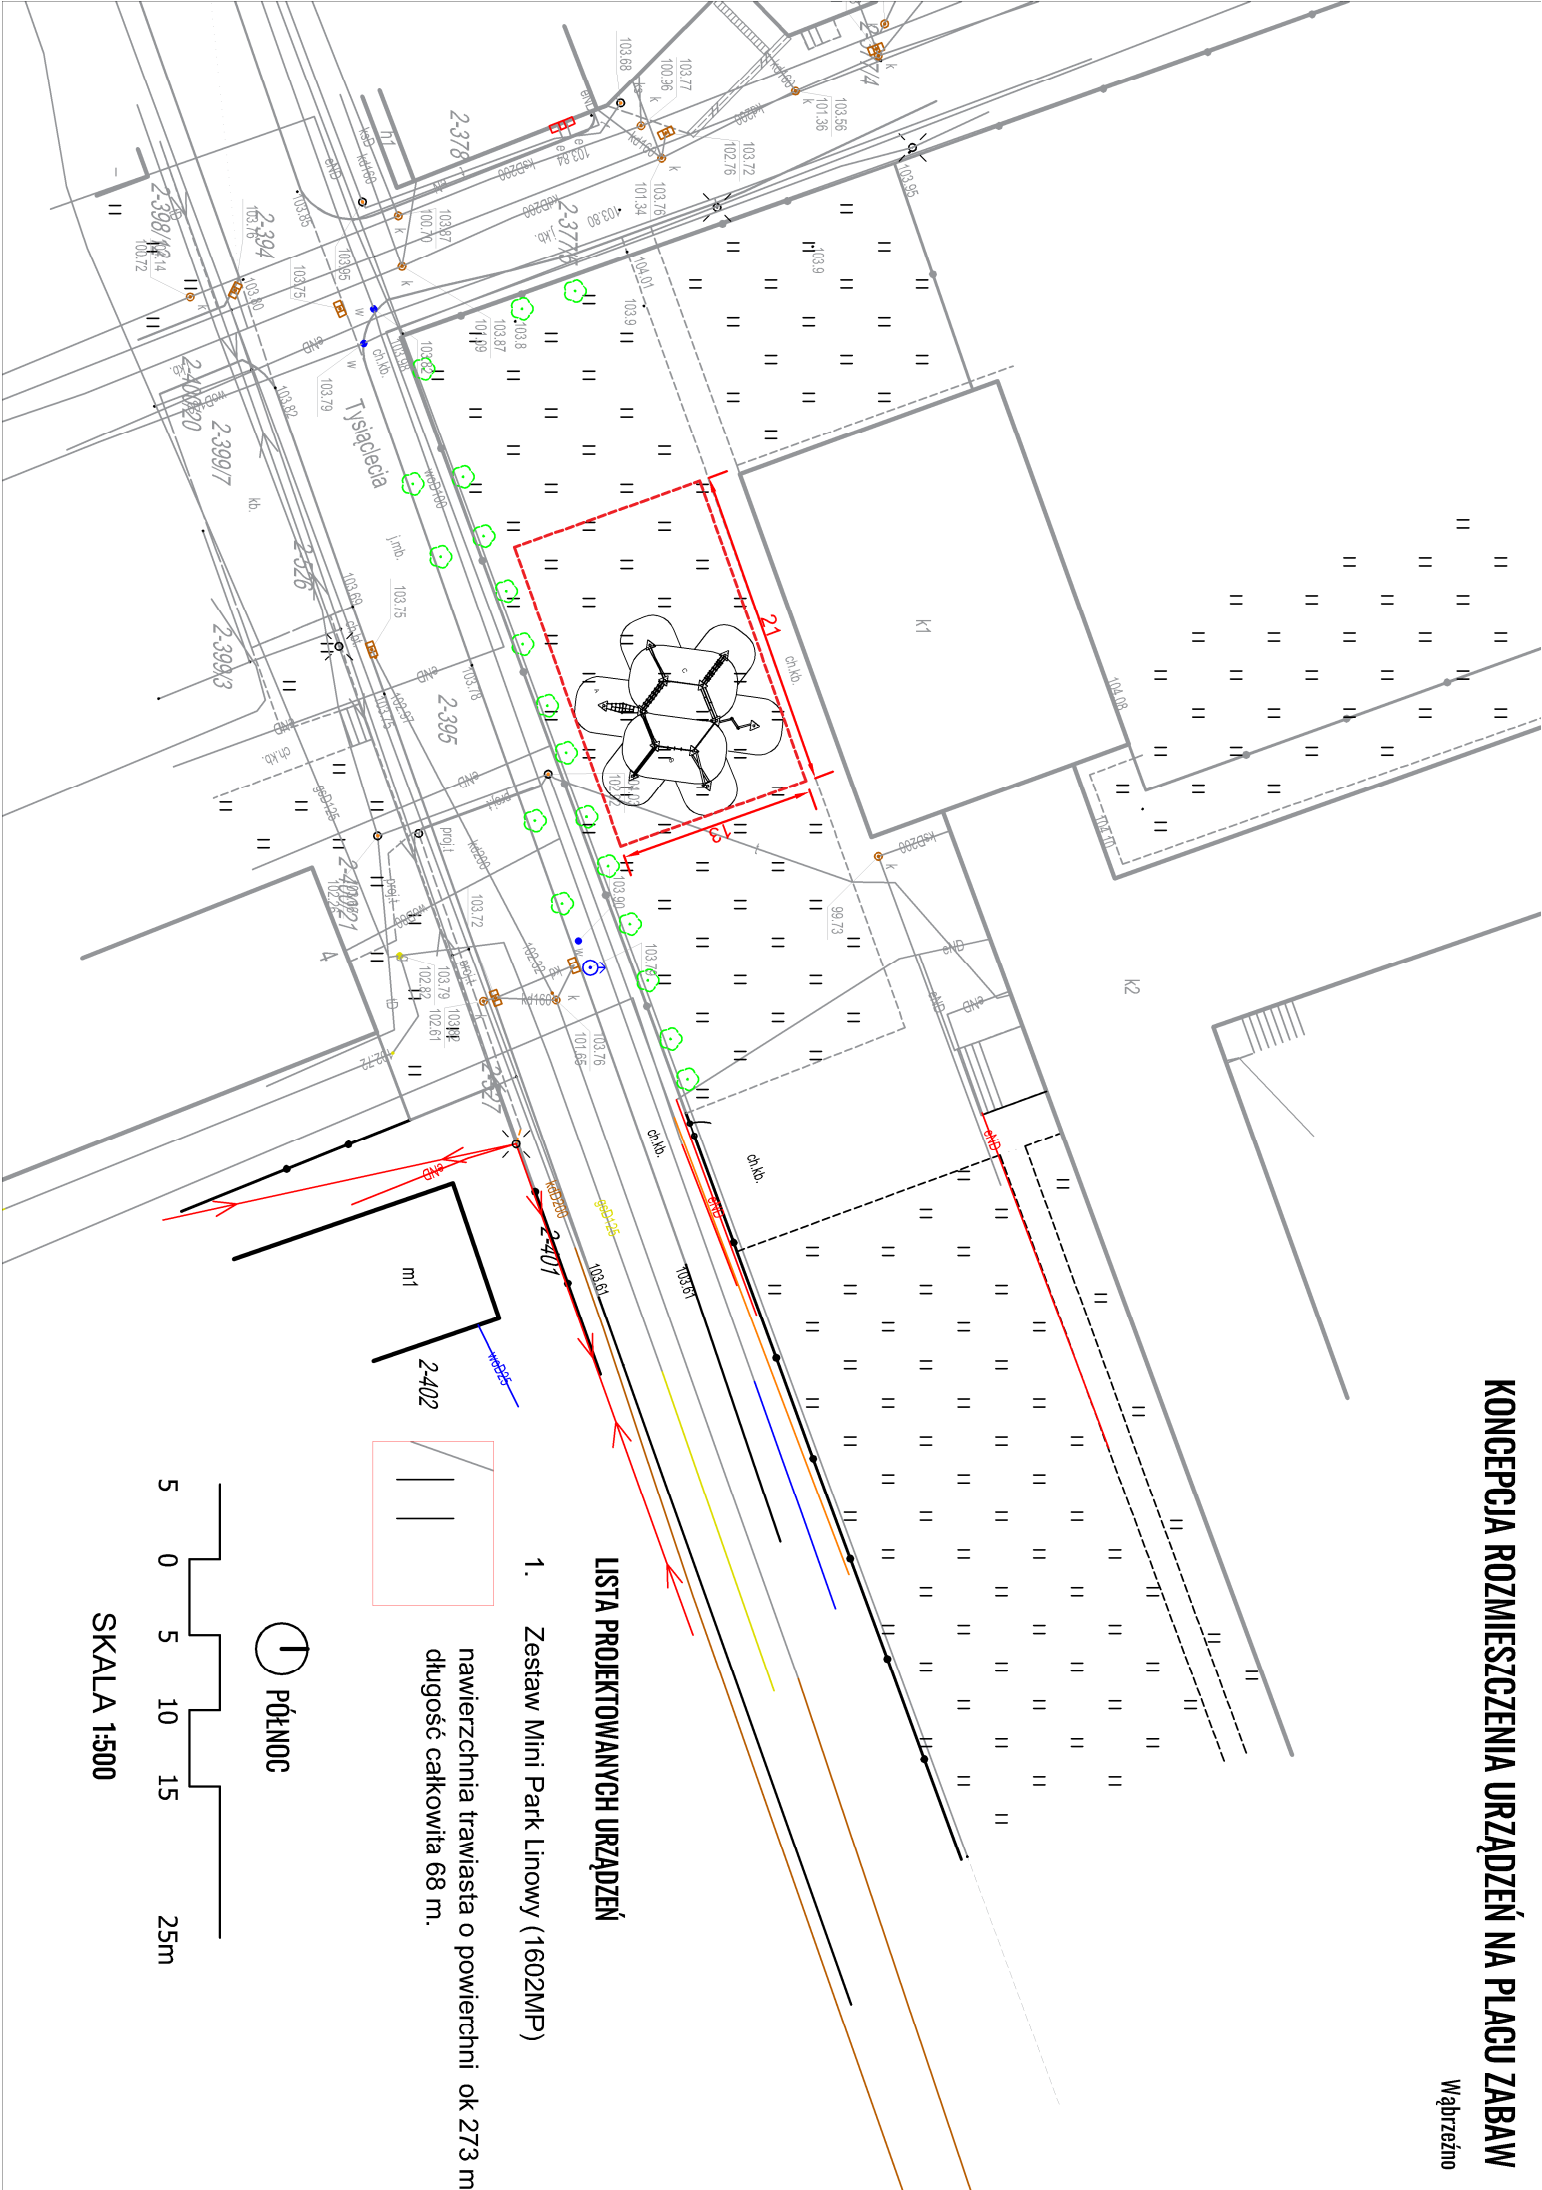

## LISTA PROJEKTOWANYCH URZĄDZEŃ

1. Zestaw Mini Park Linowy (1602MP)  
nawierzchnia trawiasta o powierzchni ok 273 m<sup>2</sup>  
długość całkowita 68 m.

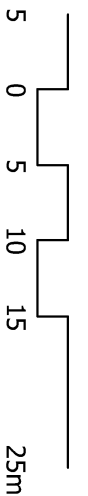

SKALA 1:500